


STADT LINDEN

Der Magistrat

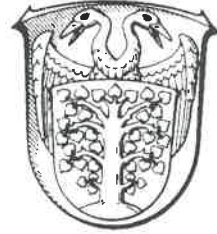

Magistratsvorlage
Drucksache Nr. /0110/16-21

Linden, den 02.12.2019

Sachbearbeiter: Birgit Dilger Becker
Aktenzeichen:

Betreff:

Ankauf Bahnhofstraße 2 a

Beschlussantrag:

Die Stadtverordnetenversammlung beschließt auf Empfehlung des Magistrats das Grundstück Bahnhofstraße 2 a einschließlich des östlich gelegenen Grundstücks Großen-Linden, Flur 1 Nr. 194, 133 m², für die Summe 95.000,00 Euro von der evangelischen Kirche zu erwerben.

Begründung:

Die Stadt Linden beabsichtigt, das Grundstück Bahnhofstraße 2 a einschließlich des östlich gelegenen Grundstückes Großen-Linden, Flur 1, Nr. 194, 133 m², für die Summe 95.000,-- € von der evangelischen Kirche erwerben. Ein Lageplan liegt bei. Das eigentliche Haus wurde auf 110.000,-- € geschätzt, ohne Einberechnung des Flurstückes Nr. 194.

Das Haus ist denkmalgeschützt. Eine Schätzung hat ergeben, dass, wollte man das Haus modernisieren und als Wohnhaus nutzen, die Modernisierungs- und Instandsetzungskosten bei ca. 350.000,-- € liegen würden.

Das Haus soll jedoch nicht als Wohnhaus genutzt werden, sondern kulturellen, sozialen und Vereinszwecken dienen, u. a. der Fortführung der dort bestehenden Bücherei unter ehrenamtlicher Regie, als Treffpunkt für Vereine, zur Nutzung für den Heimatkundlichen Arbeitskreis und für Veranstaltungen wie z. B. Lesungen.


Jörg König
Bürgermeister


Zusatzbeschluss:

Zustimmungsvermerke: Beschluss der Stadtverordnetenversammlung vom:
Die Vorlage wird - mit Zusatzbeschluss - genehmigt - nicht genehmigt -
zurückgestellt.

Beschlussverteiler :

Abt.:

Zur Beglaubigung:

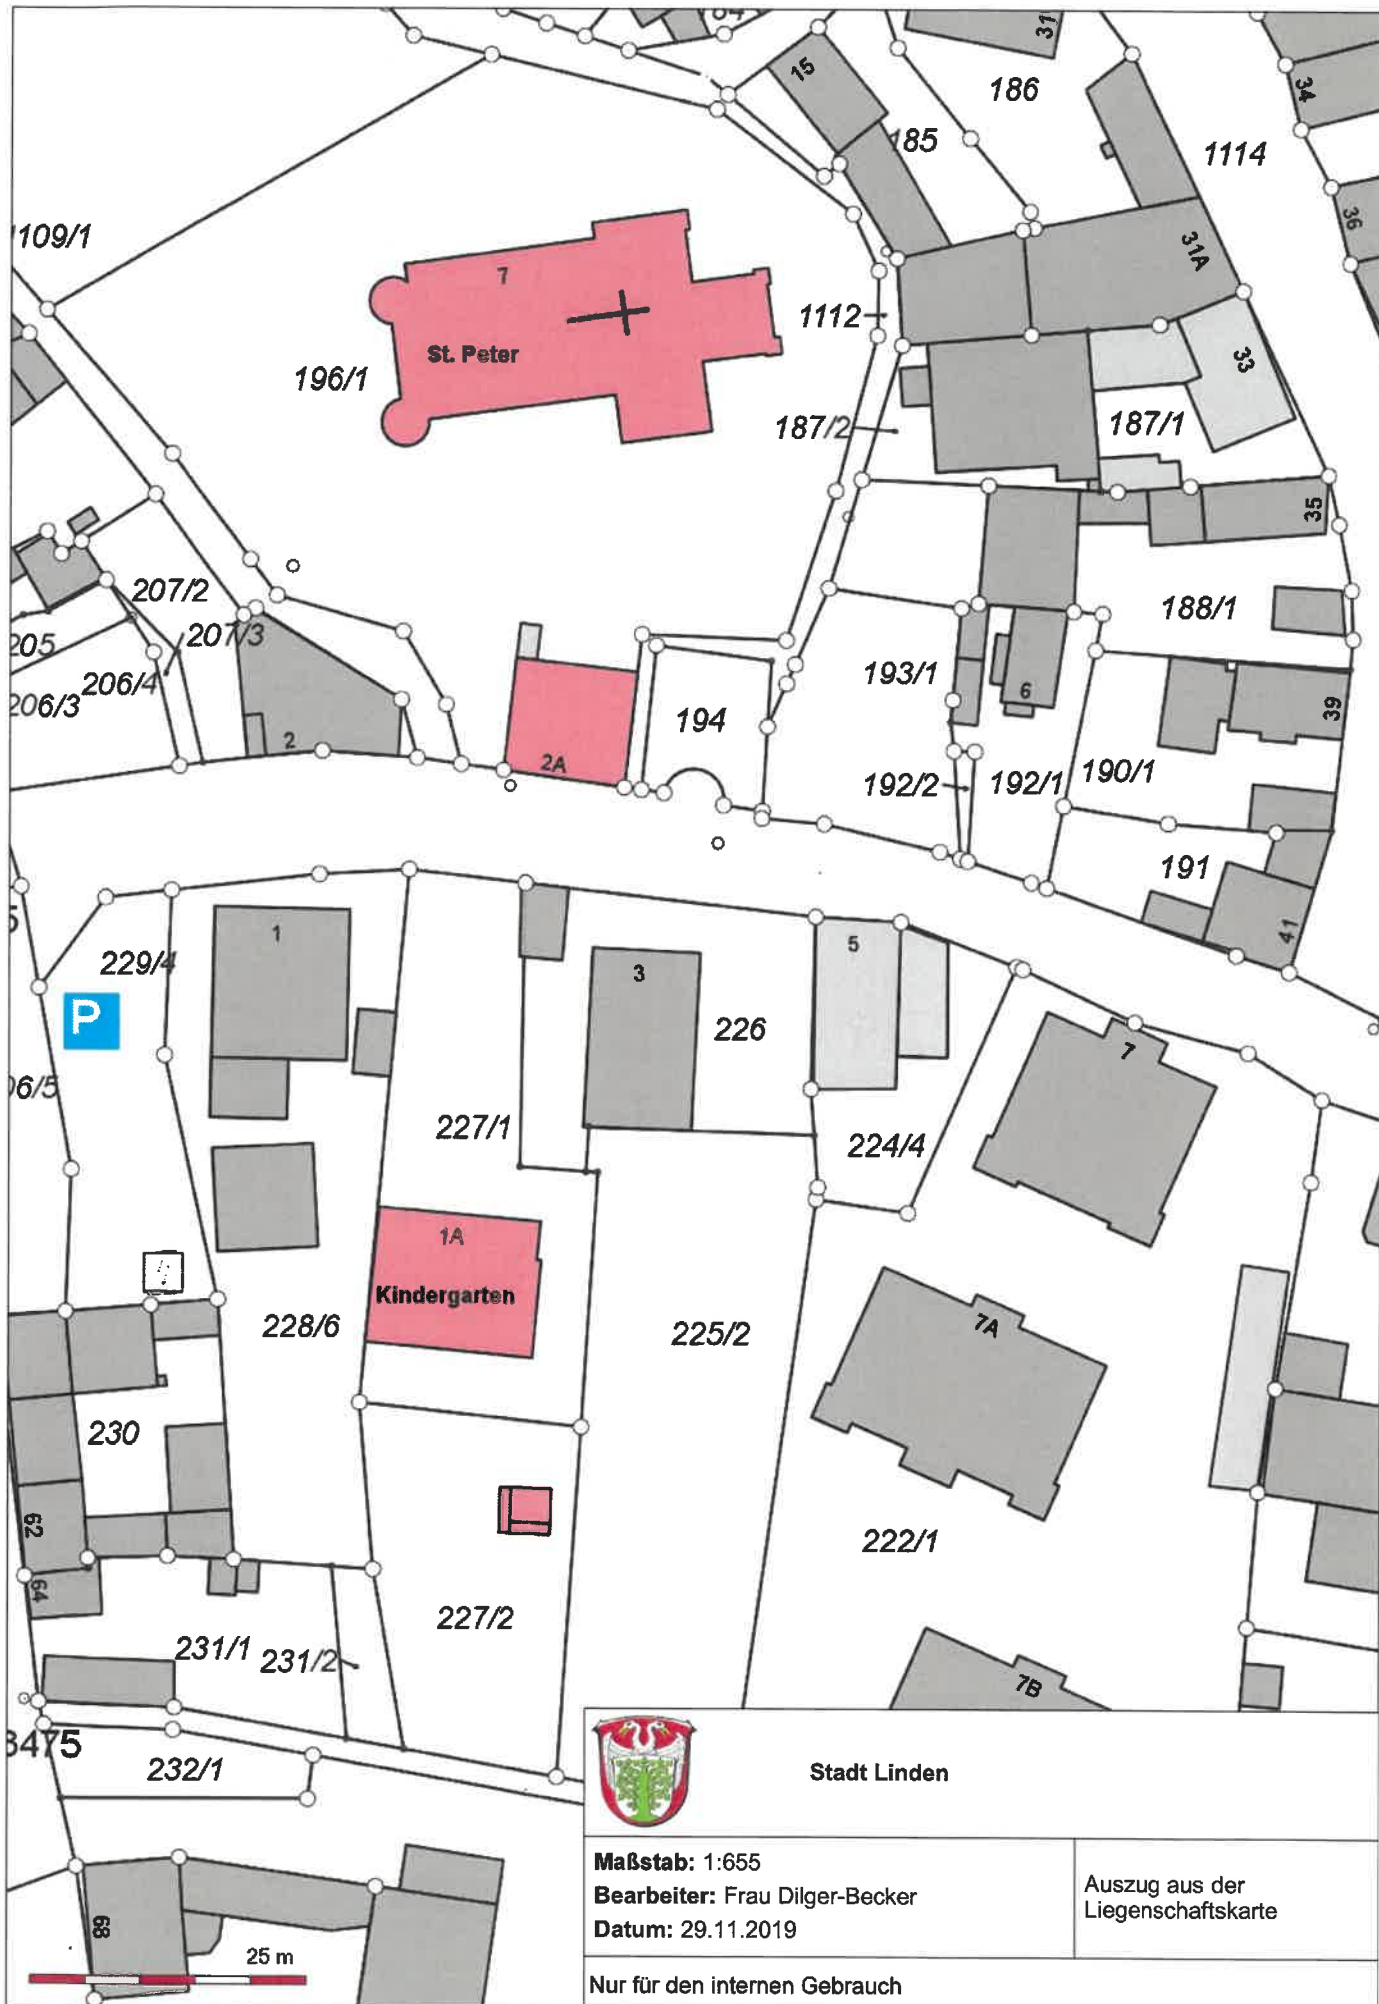

Stadt Linden

Maßstab: 1:655

Bearbeiter: Frau Dilger-Becker

Datum: 29.11.2019

Auszug aus der
Liegenschaftskarte

Nur für den internen Gebrauch